


Linkergevel ▽

Achtergevel ▽

Rechtgevel ▽

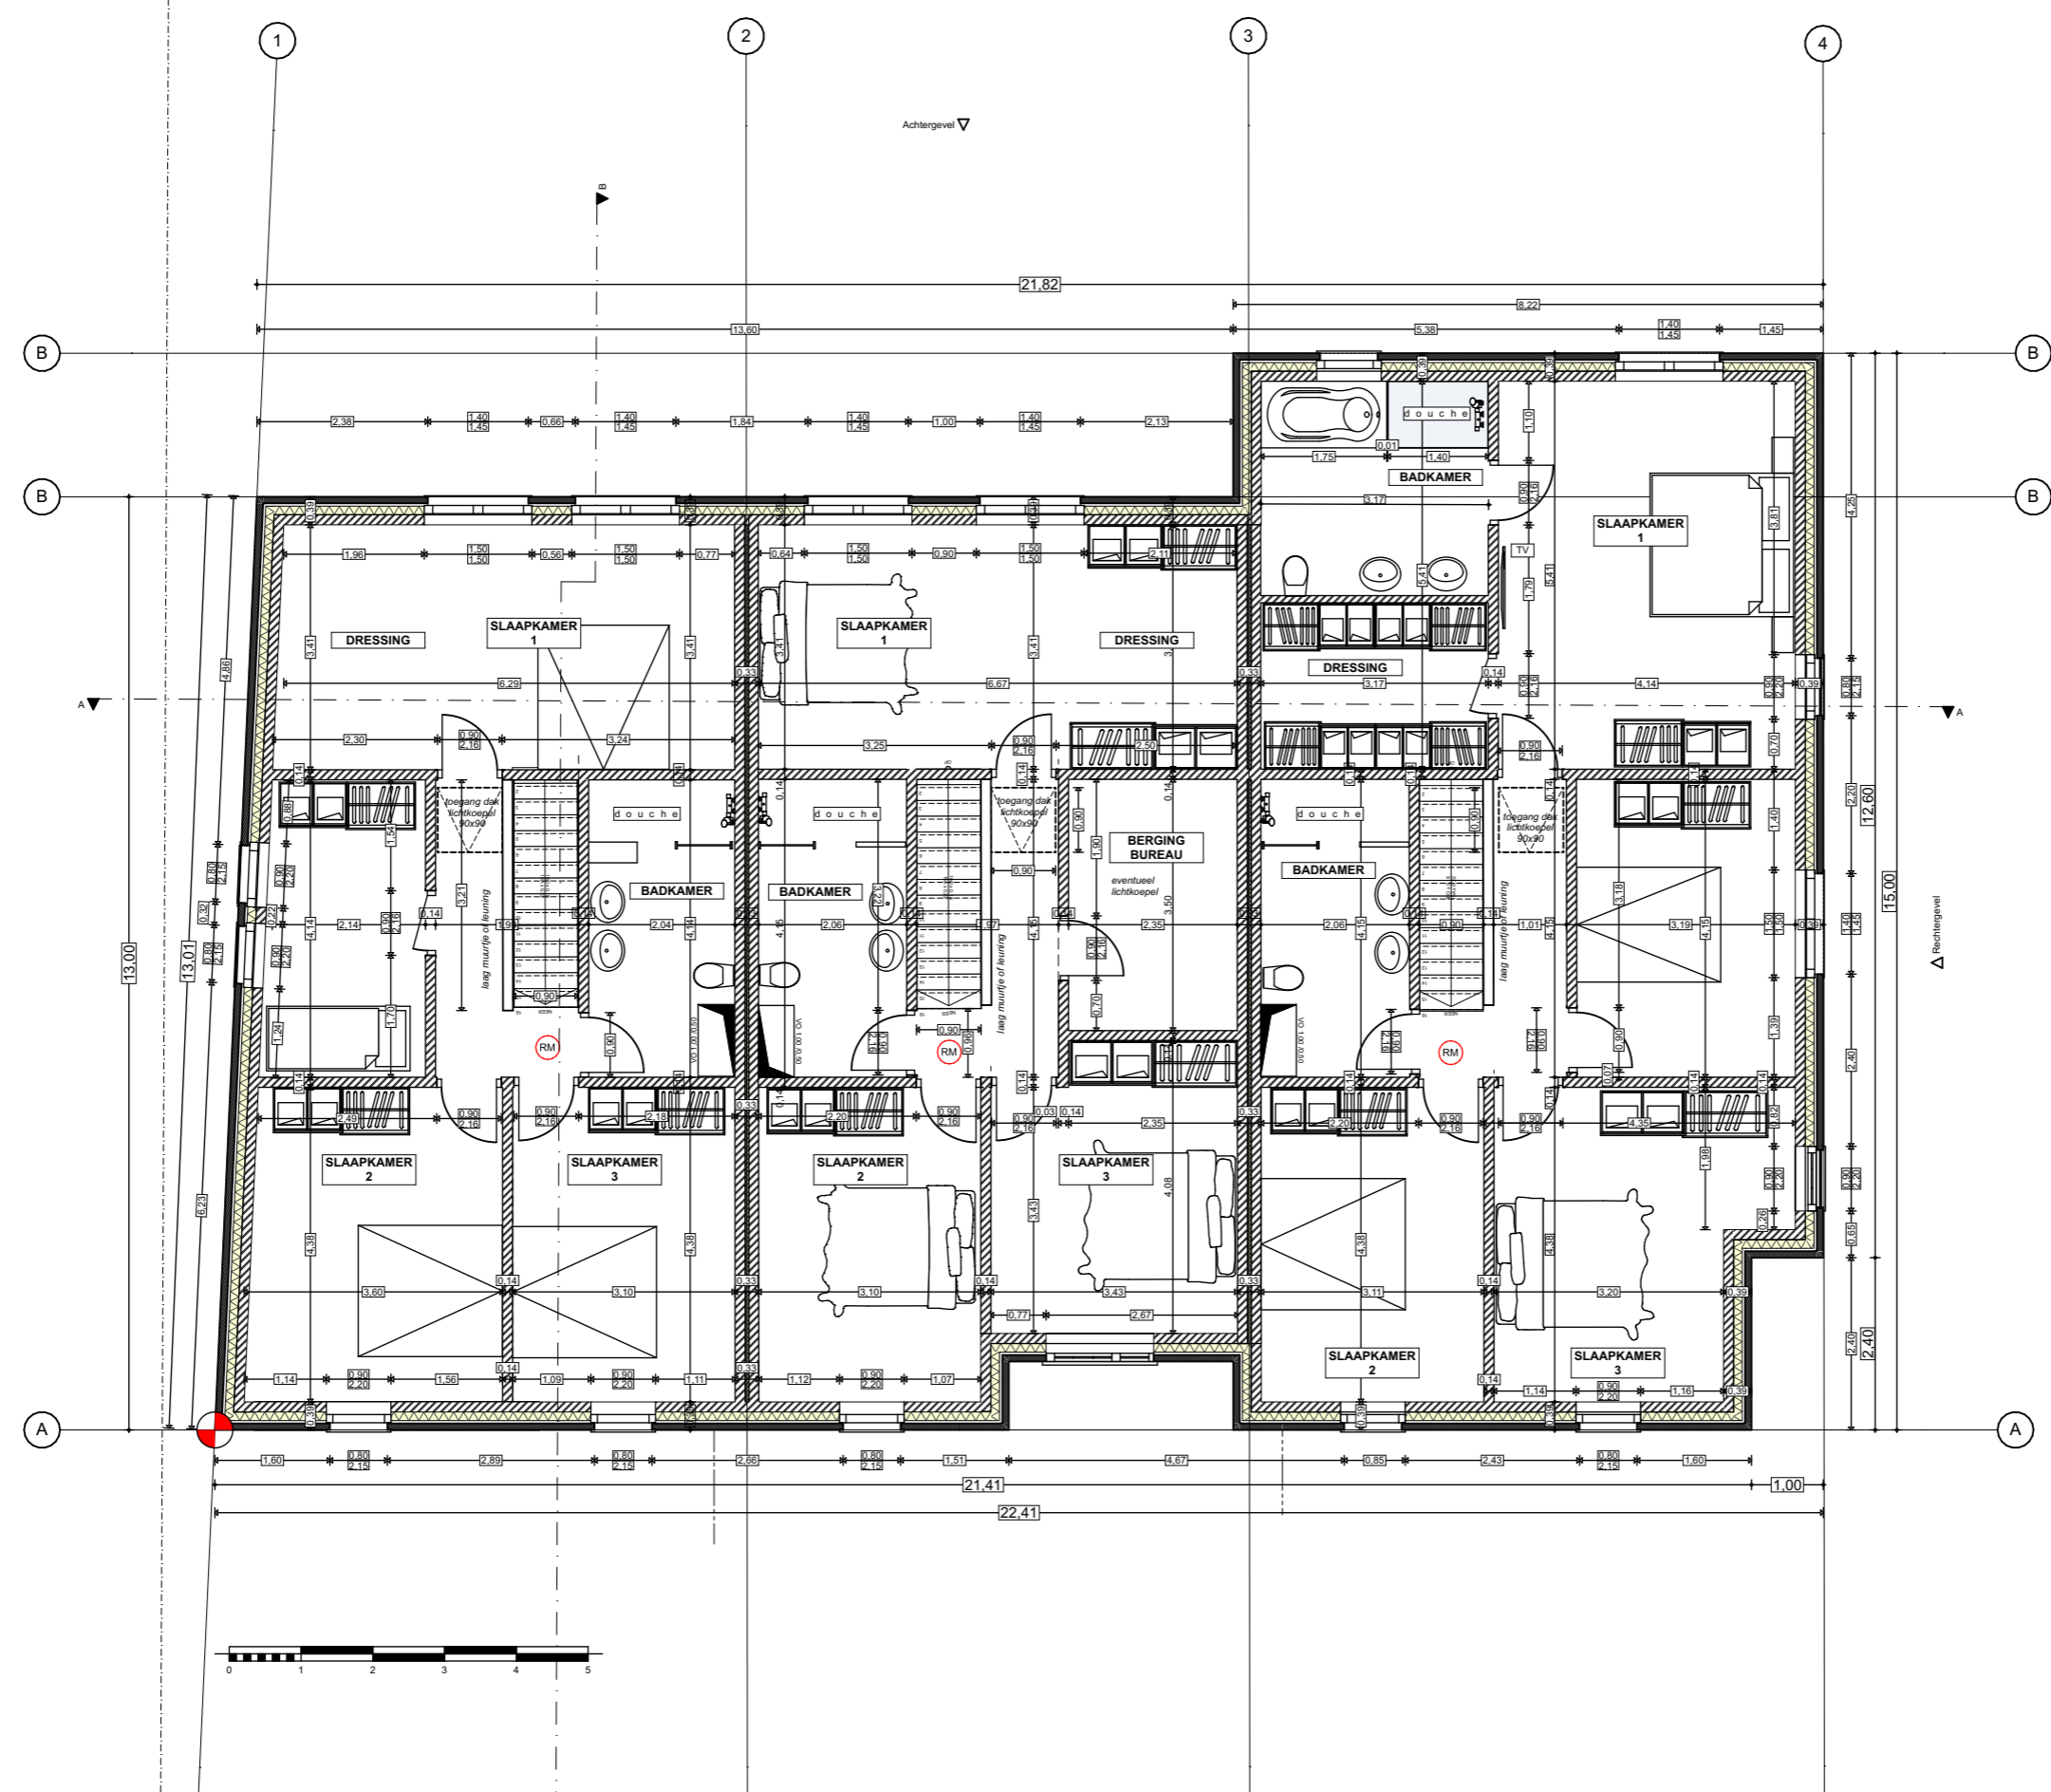

Opdrachtgever: **IMMOPROMO NV**  
 Hoogveldweg 33 - Melsbroek

Project **DIJLEWEG**  
**Bouwen van 3 woningen**  
 Dijleweg - Bonheiden

Werknummer: **2023**  
 Layoutnummer: **P-03**

Datum: **23/6/2020-**  
 Layoutnaam: **P 1e verdieping**  
 Schaal: **1:100**

**ARCHITECTUUR VANDEGINSTE** bv  
 0475 / 86 71 16  
 yves.vandeginste@telenet.be  
 Langendamdreef, 8, 9880 Aalter  
 BE. 0738.386.863  
 KBC-BE04 7370 5135 0631