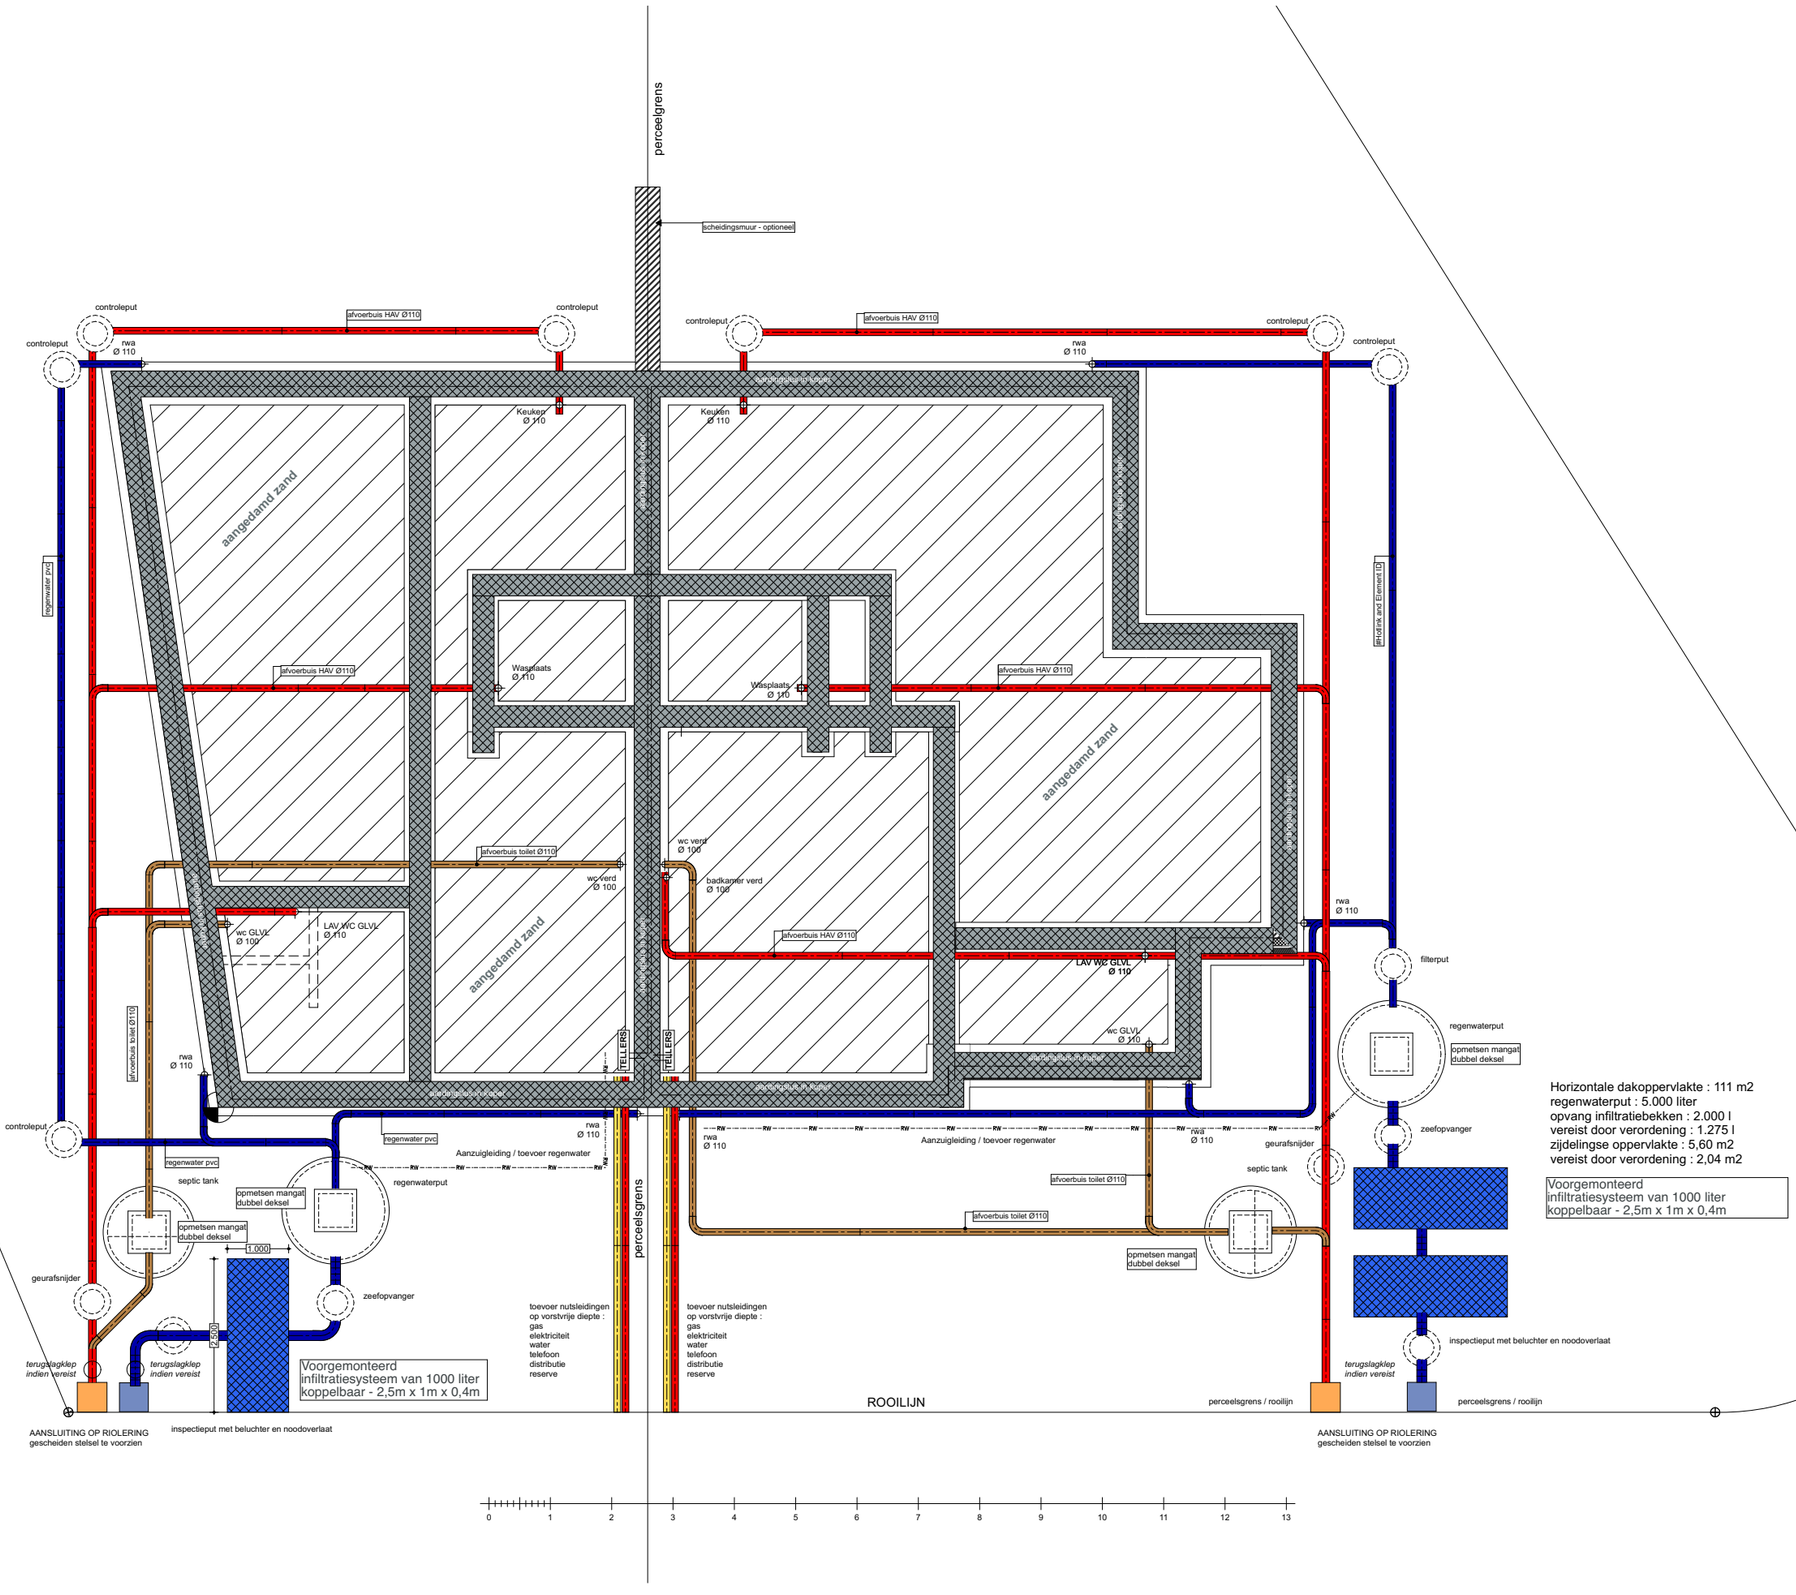

Project / bouwplaats : Wijgmaalsesteenweg lot 2/3 / 3150 Haacht	Schaal: **1:100**	Formaat : **A3**	**fundering & riolering**